

**Uchwała Nr .....**  
**Rady Gminy Podgórzyn**  
**z dnia .....**

w sprawie nadania nazwy ulicy w miejscowości Marczyce

Na podstawie art. 18 ust.2 pkt.13 ustawy z dnia 8 marca 1990r. o samorządzie gminnym (Dz. U. z 2018r. poz.994 ze zm.) Rada Gminy uchwala, co następuje;

§ 1

1. Nadaje się nazwy ulic w miejscowości Marczyce;  
- dla dróg wewnętrznych stanowiących własność Gminy Podgórzyn,  
nadaje się nazwę ulicy;  
..... dla działki nr.....
2. Graficzny układ ulicy przedstawia załączniki do uchwały.

§ 2

Wykonanie uchwały powierza się Wójtowi Gminy.

§ 3

Uchwała wchodzi w życie po upływie 14 dni od dnia ogłoszenia w Dzienniku Urzędowym Województwa Dolnośląskiego .


anulacja

Ważność: zgodność niniejszej kopii z treścią materiału  
niezawadza o zasobu geodezyjnego i kartograficznego

procedura	STAROSTA JELENIÓGÓRSKI
przewodzący mapy zasobu czynnij i kartograficzny	M. Elend. 98' 1:2000
numer ewidencyjny mapy zasobu	0.6642.3713.2017
wykonawca kopii	04 PAŹ 2017
nazwisko i podpis reprezentującej organ	z up. STAROSTY

Joanna Cwiczynska

Osiedle Panorama

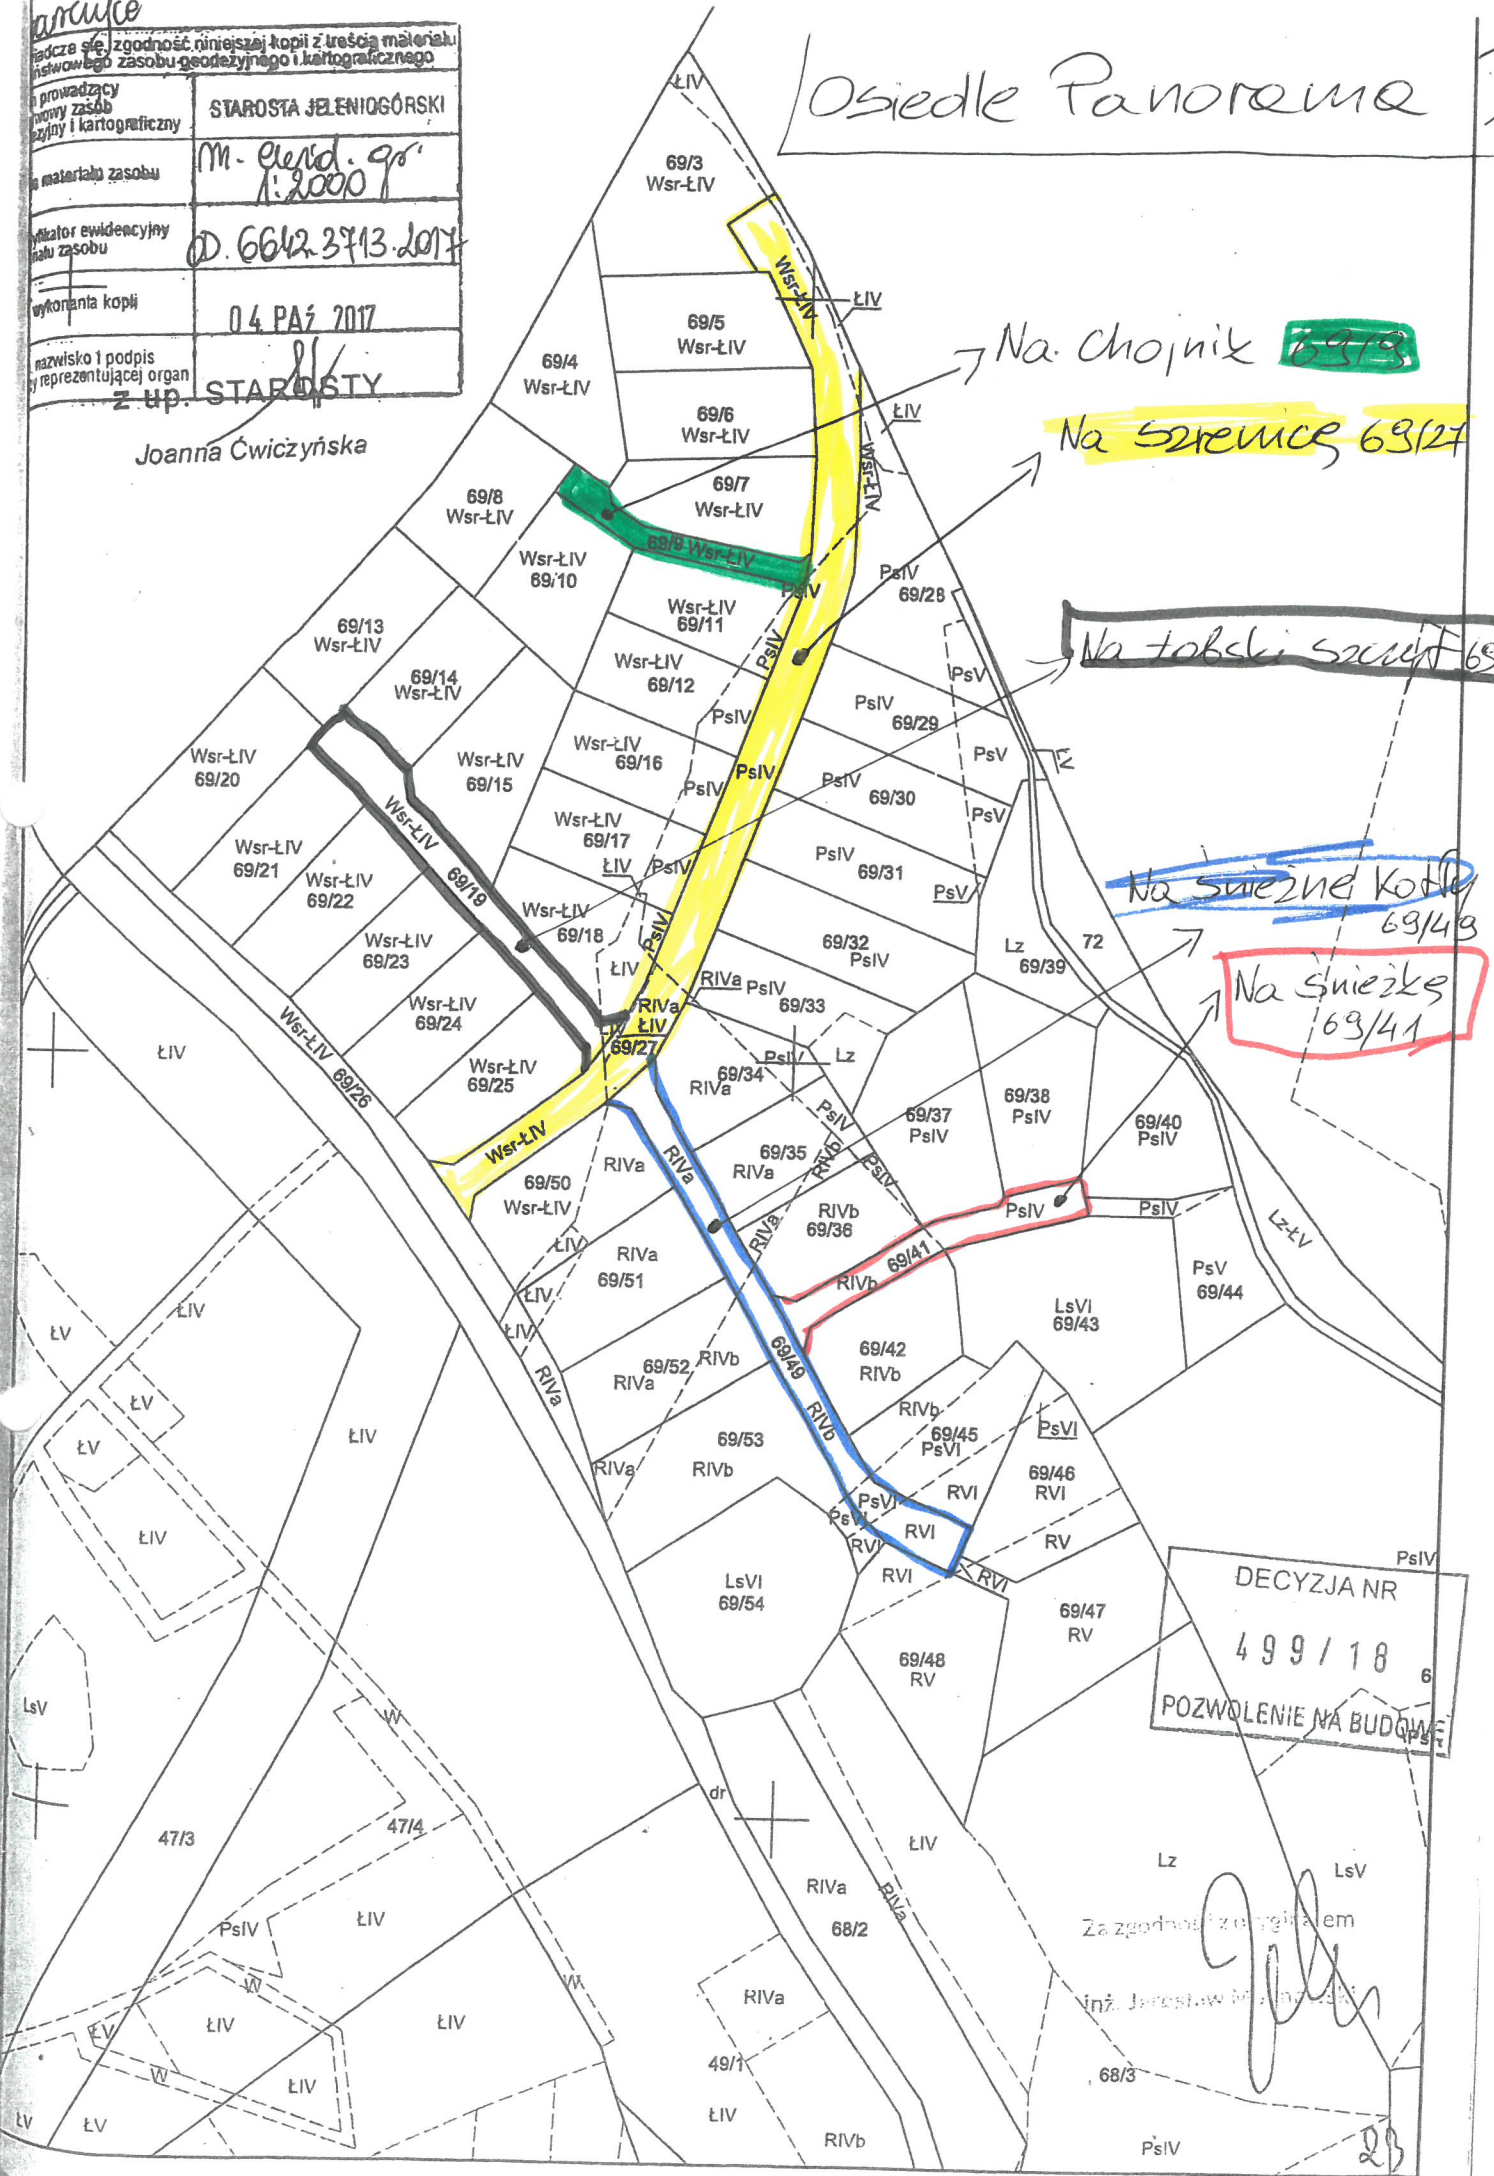

Na chojnik 69/7

Na szlenc 69/27

Na tabaki szary 69/29

Na śnieżne kotły 69/49

Na śnieżki 69/41

DECYZJA NR  
499/18  
POZWOLENIE NA BUDOWĘ

Za zgodności z projektem

inż. Jerzy...

23

Sprawdza się zgodność niniejszej kopii z treścią materiału podstawowego zasobu geodezyjnego i kartograficznego	
Przebieg	STAROSTA JELENIOGÓRSKI
Przebieg	M. Elend 90° 1:2000
Wzrost	66423413-2017
Wykonanie kopii	04 PAZ 2017
Nazwisko i podpis reprezentującej organ	z up. STAROSTY

Joanna Ćwicyńska

Osiedle Ciche II


Spokojno 69/27

Kameradno 69/9

Sielankowo 69/18

Zacisze 69/49

Przebieg 69/41

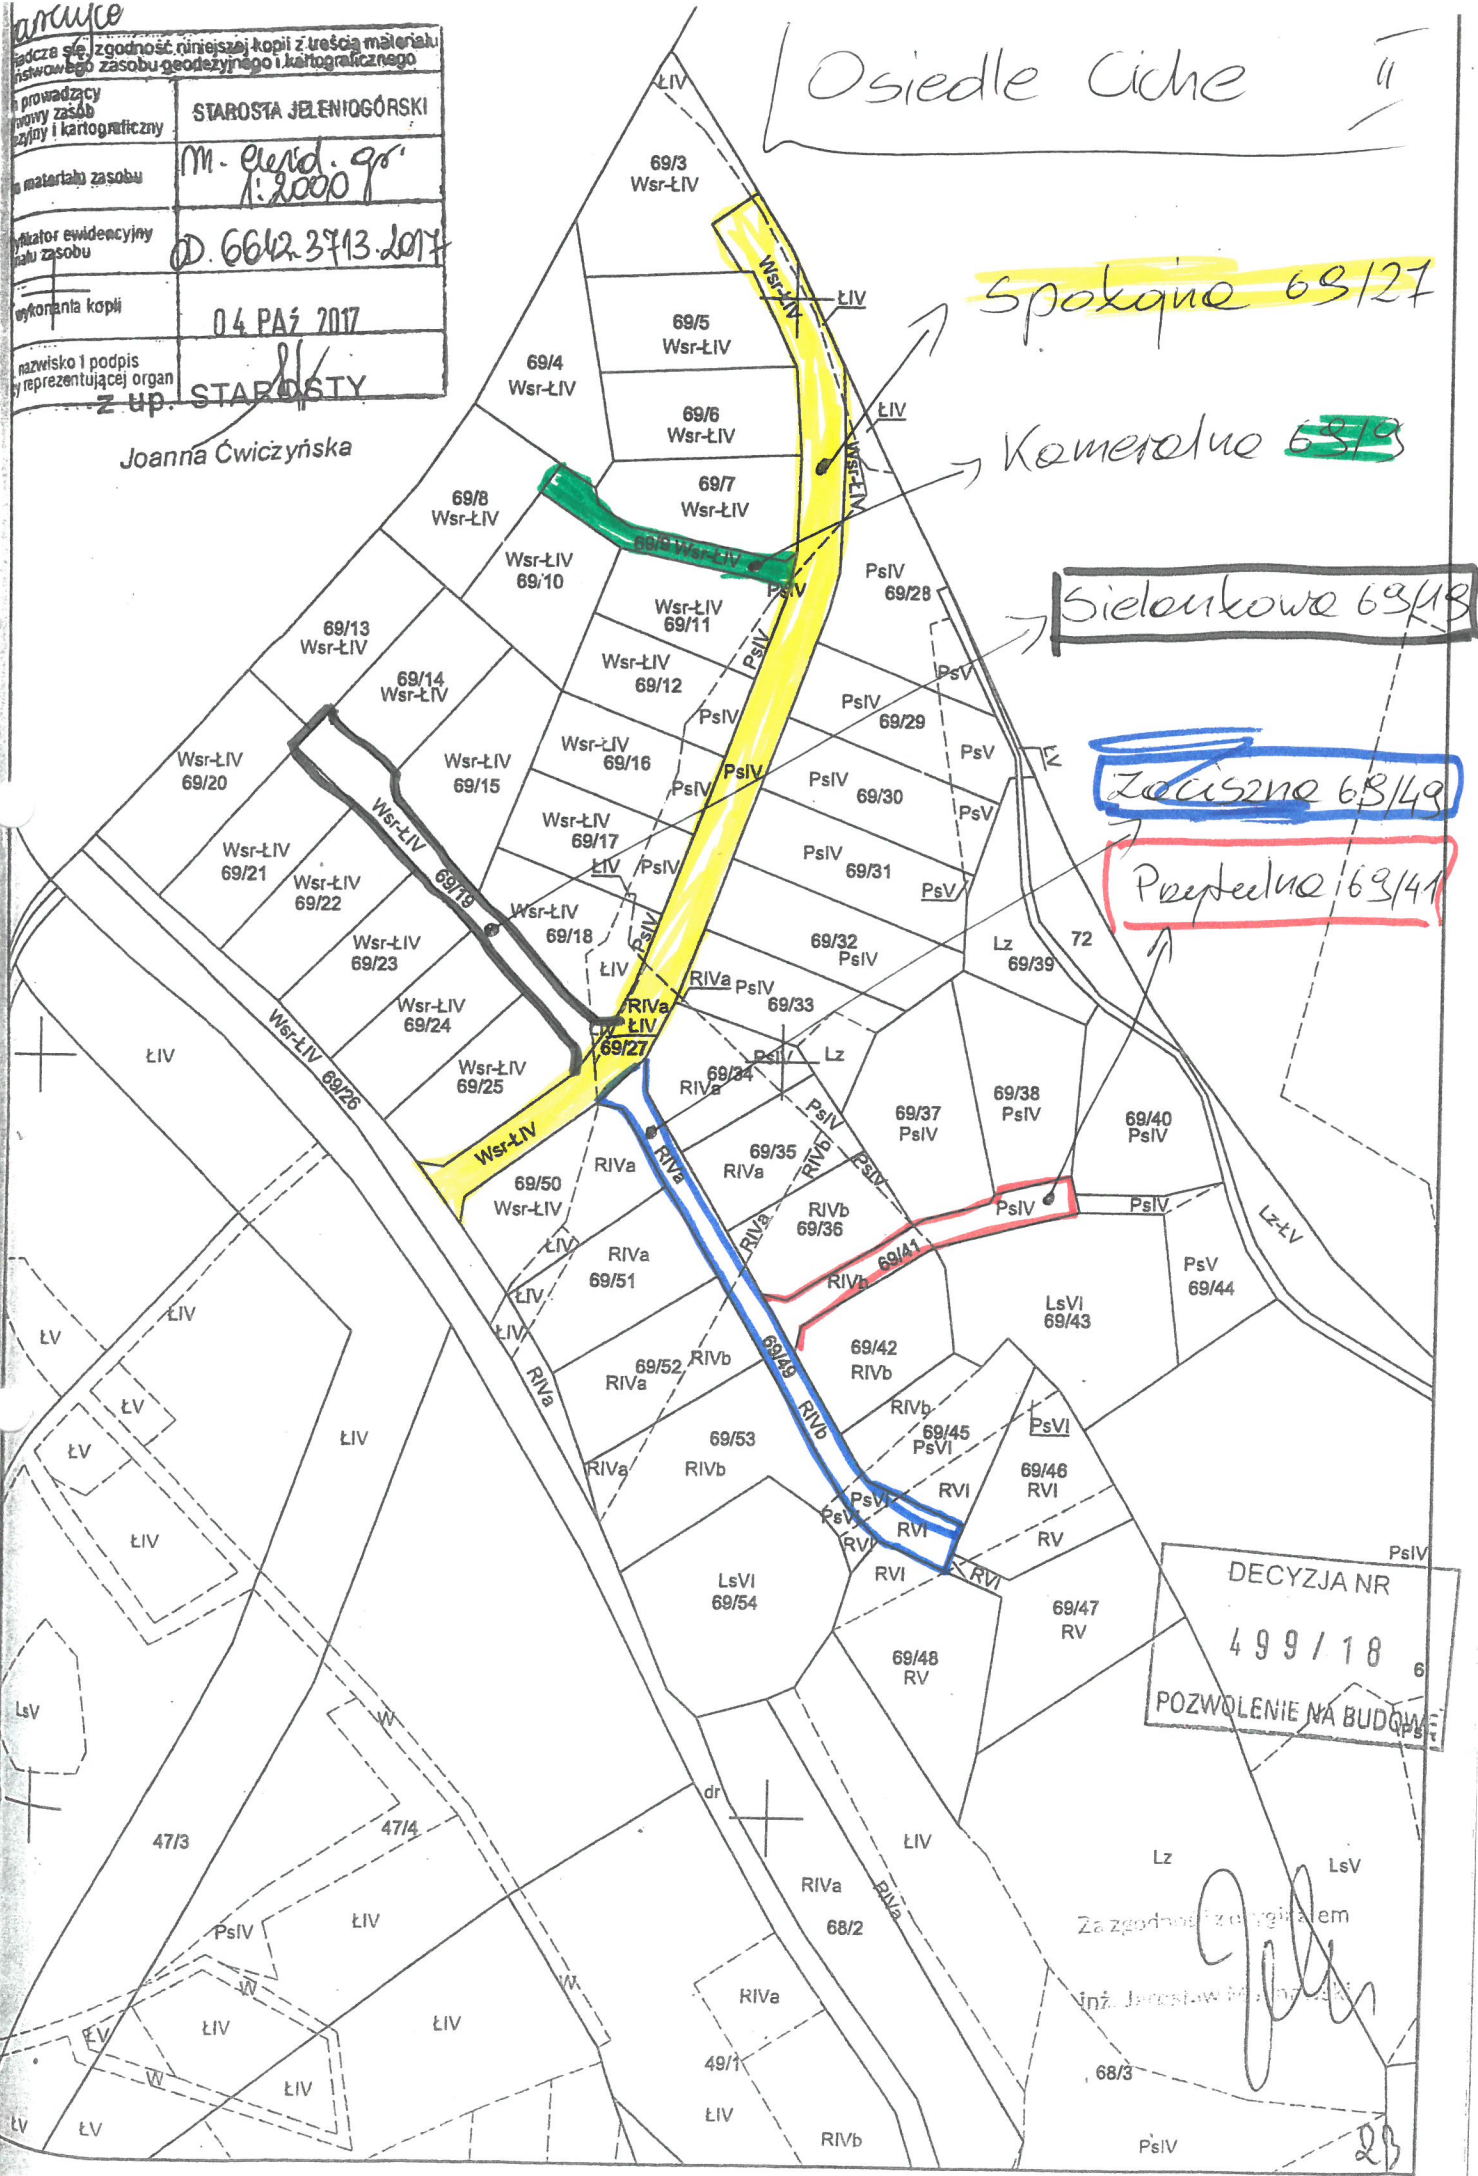

DECYZJA NR  
499/18  
POZWOLENIE NA BUDOWĘ

Za zgodność z oryginałem  
Inż. Jarosław...

23

anulacja

Wzrost zgodność niniejszej kopii z treścią materiału  
inwentarowego zasobu geodezyjnego i kartograficznego

Pracownik prowadzący oprawy zasobu geodezyjny i kartograficzny	STAROSTA JELENIOGÓRSKI
Opis materiału zasobu	M. Ewid. 90' 1:2000
Wzrost ewidencyjny oprawy zasobu	0. 6642.3413.2017
Wykonanie kopii	04 PAŹ 2017
Nazwisko i podpis reprezentującej organ	Z UP. STAROSTY


Joanna Ćwicyńska

Osiedle Bukowe

Bukowe 69/27  
 Jesionowe 65/3  
 Klonowe 69/19

Topolowe 69/49

Debawe 69/41

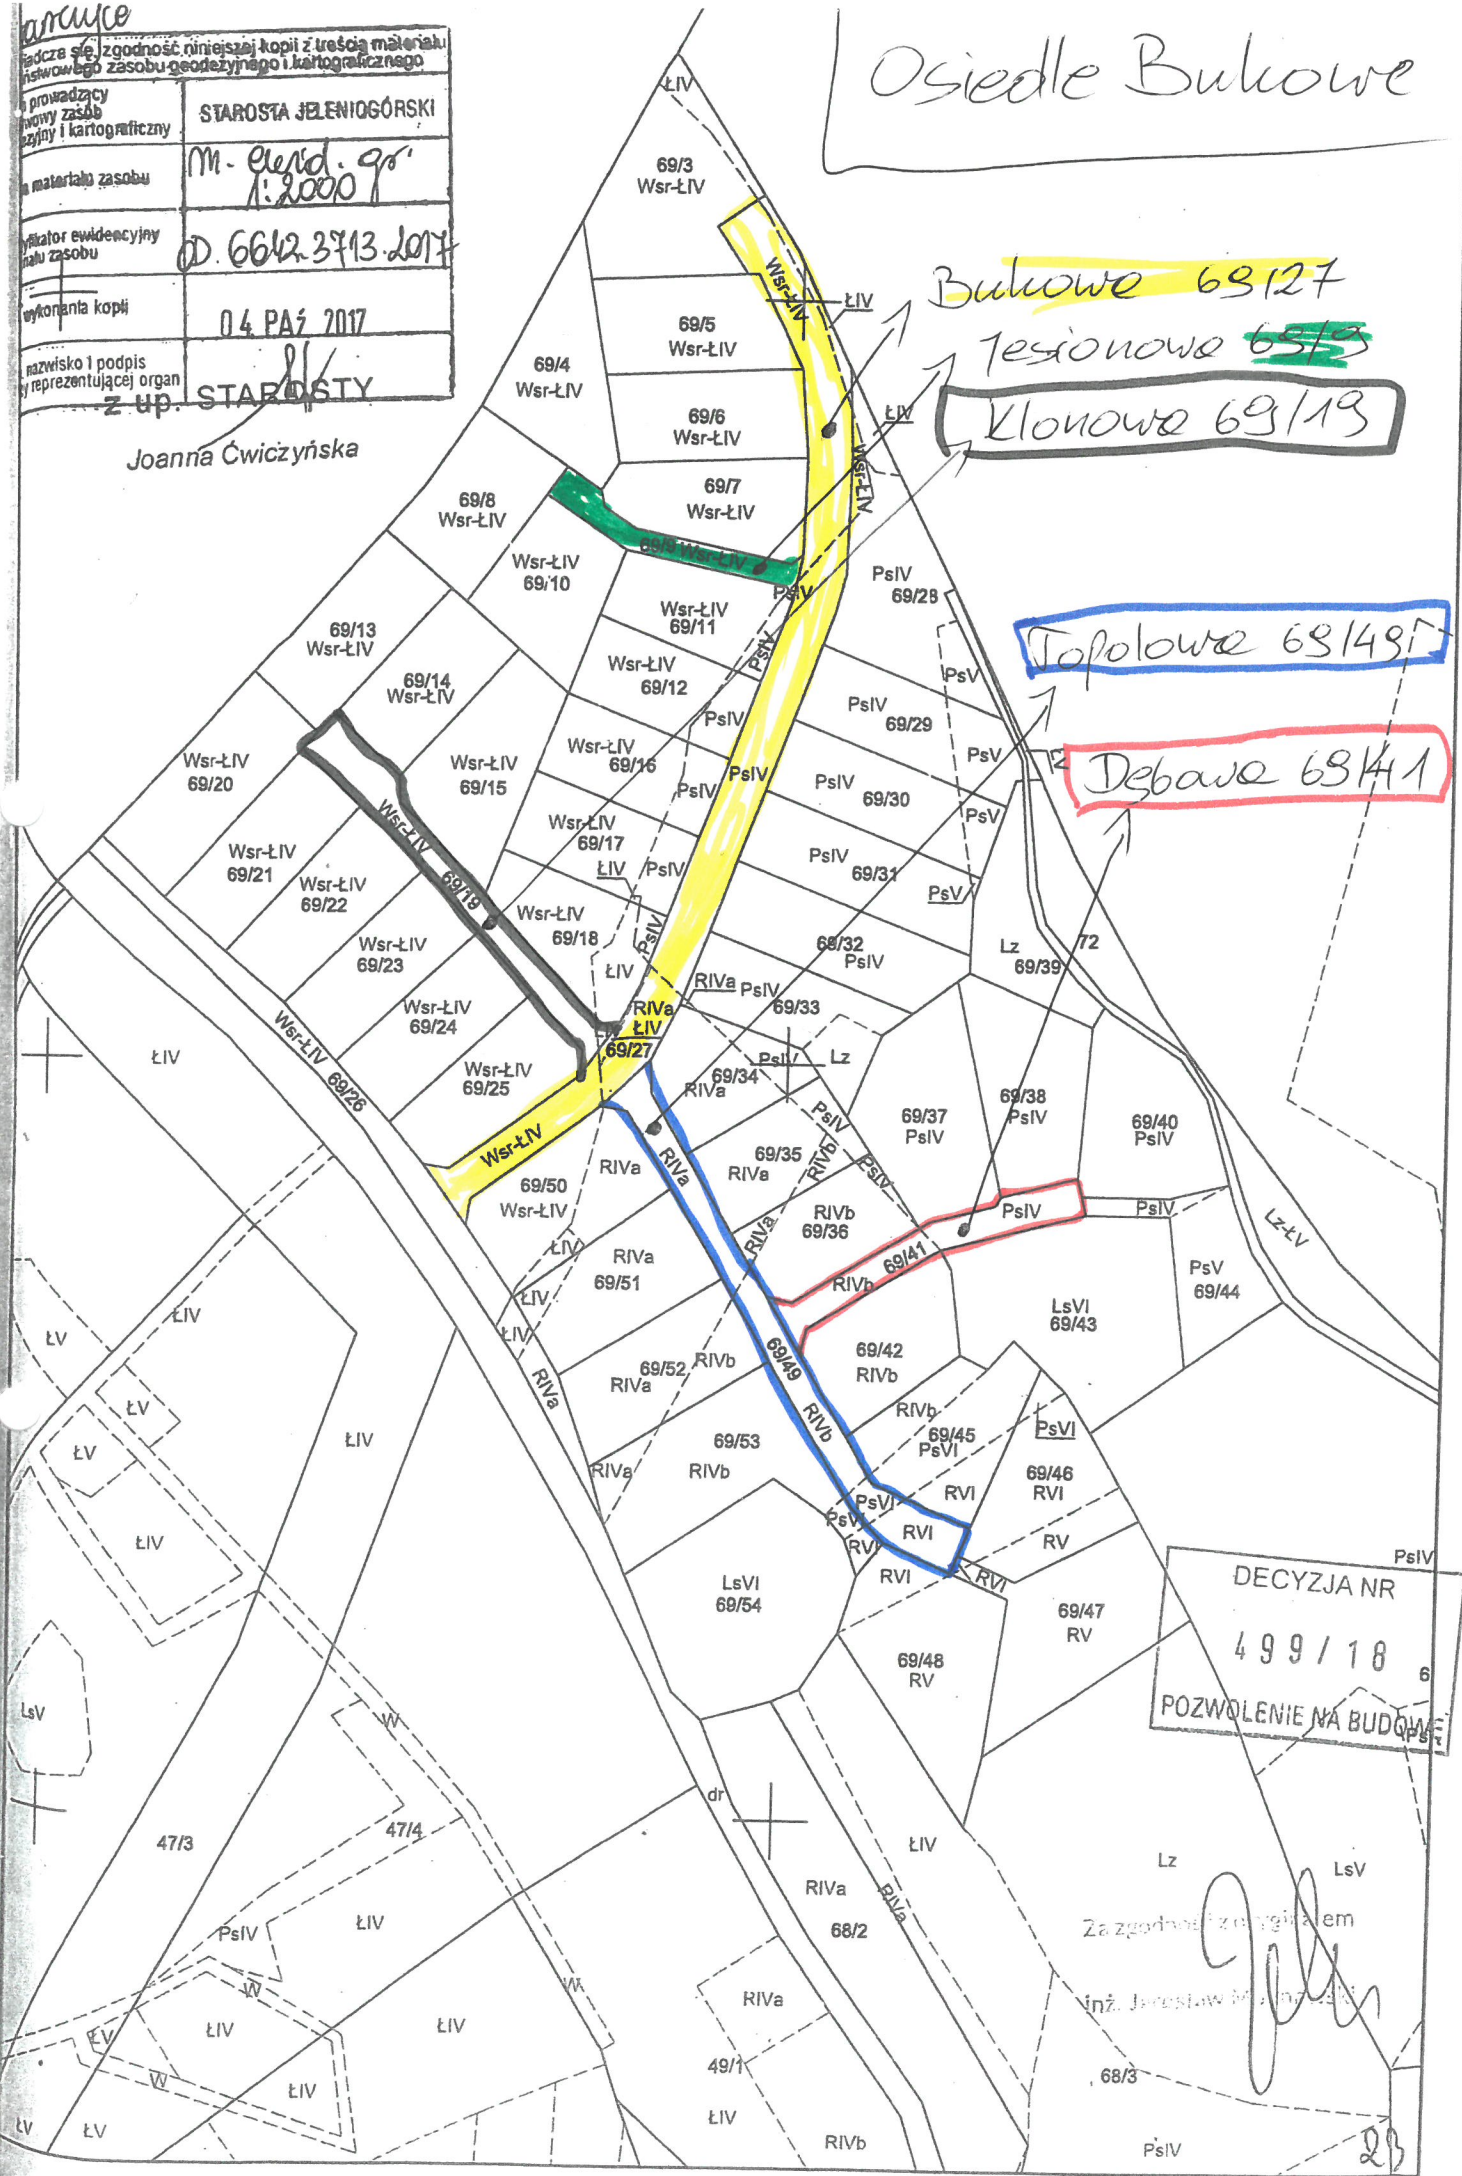

DECYZJA NR  
 499/18  
 POZWOLENIE NA BUDOWĘ

Za zgodności z oryginałem  
 inż. Jarosław...

23